

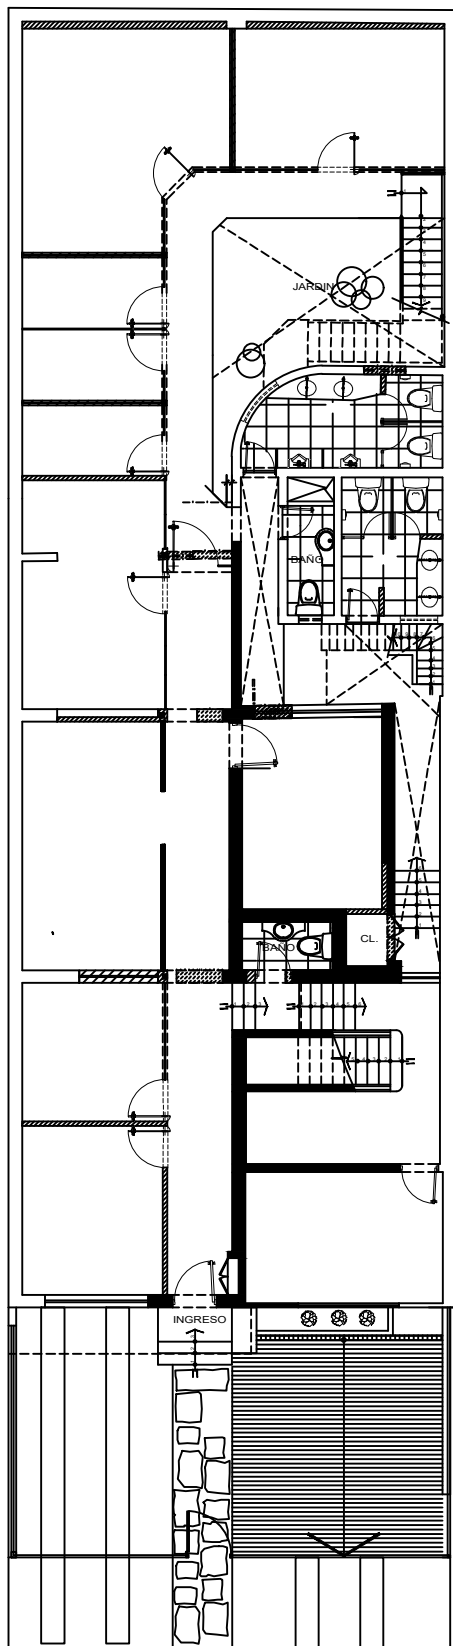


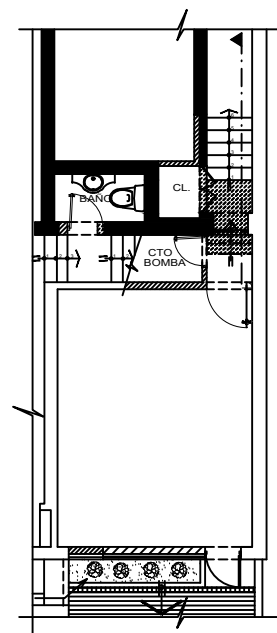

AV. PRESCOTT N° 220 1ER PISO

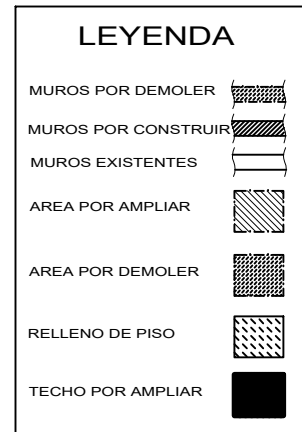

AV. PRESCOTT 220  
SEMISOTANO

|                         |        |                                     |        |                                                                                       |                                                                                 |
|-------------------------|--------|-------------------------------------|--------|---------------------------------------------------------------------------------------|---------------------------------------------------------------------------------|
| SPECIALIDAD             |        | ARQUITECTURA                        |        |                                                                                       |                                                                                 |
| PROFESIONAL RESPONSABLE |        | ARO. JAVIER CASAVEDE                |        | CAP: 2107                                                                             |                                                                                 |
|                         |        |                                     |        |  |                                                                                 |
| PROYECTO                |        | SUPERINTENDENCIA DE BANCA Y SEGUROS |        |                                                                                       | <div style="font-size: 48pt; font-weight: bold; text-align: center;">A-01</div> |
| PROYECTO                |        | CASA PRESCOTT # 220                 |        |                                                                                       |                                                                                 |
| PLANO                   |        | PLANTA 1er Piso; SEMISOTANO         |        |                                                                                       |                                                                                 |
| PROYECTO                |        |                                     |        |                                                                                       |                                                                                 |
| PROYECTO                | J.C.A. | PROYECTO                            | A.A.V. |                                                                                       |                                                                                 |
| PROYECTO                |        | PROYECTO                            |        |                                                                                       |                                                                                 |