



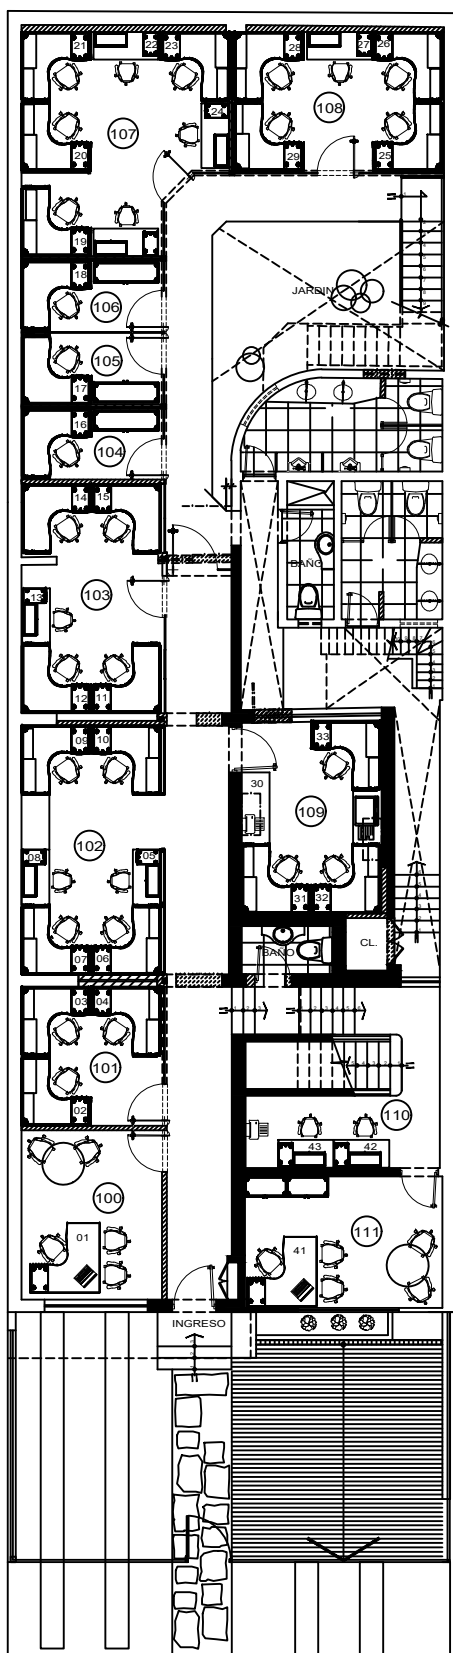

PLANTA 1er PISO

AV. PRESCOTT N° 220 1ER PISO

LEYENDA	
MUROS POR DEMOLER	
MUROS POR CONSTRUIR	
MUROS EXISTENTES	
AREA POR AMPLIAR	
AREA POR DEMOLER	
RELLENO DE PISO	
TECHO POR AMPLIAR	

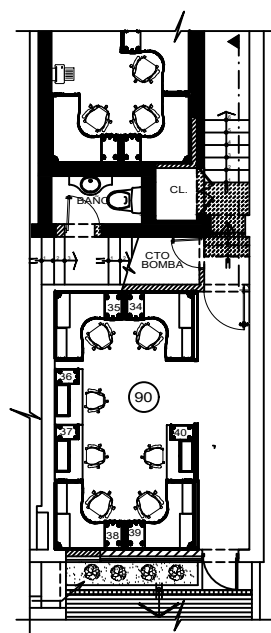

AV. PRESCOTT 220
SEMISOTANO

PLANTA SEMISOTANO

ESPECIALIDAD		ARQUITECTURA	
PROFESIONAL RESPONSABLE		ARO. JAVIER CASASVERDE	CDP 2107
			
PROYECTO		SUPERINTENDENCIA DE BANCA Y SEGUROS	
PROYECTO		CASA PRESCOTT # 220	LABORA
PLANO		PLANTA 1er PISO, SEMISOTANO	
PROYECTO		25/01	REVISADO
PROYECTO		15/01	REVISADO

A-01