



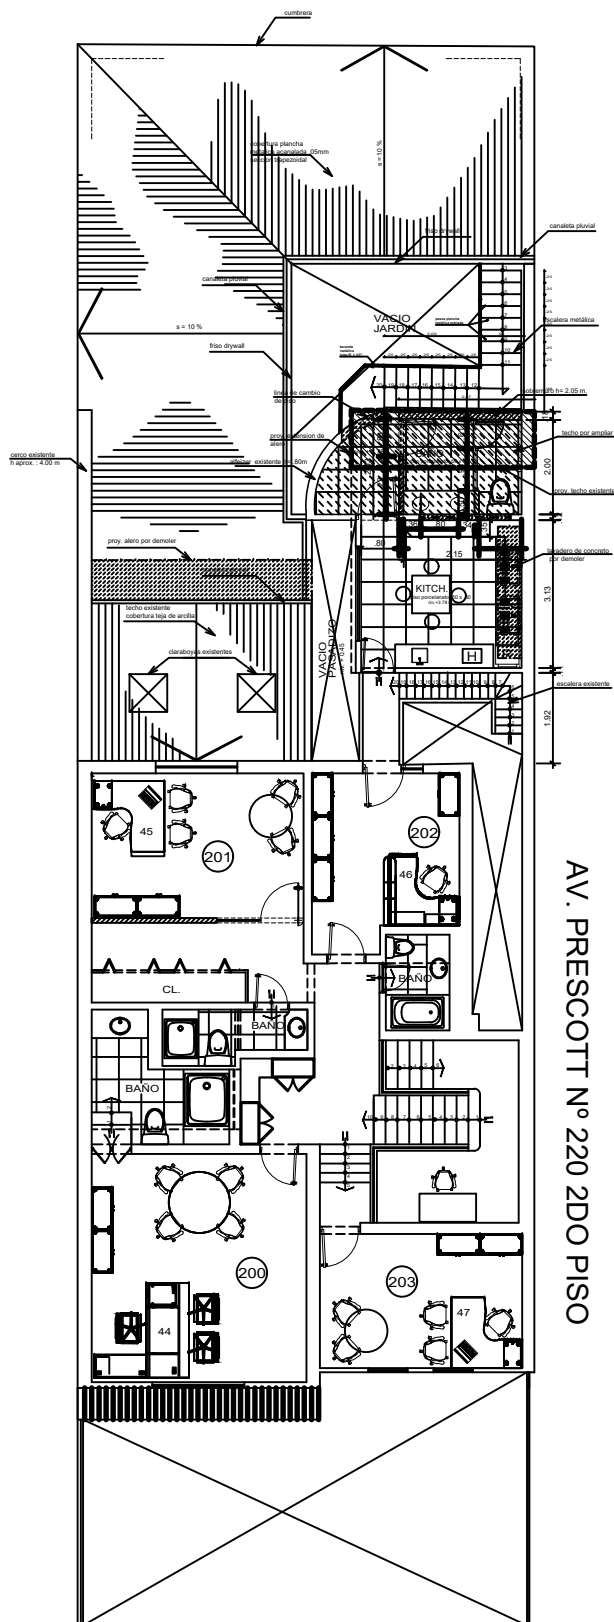

PLANTA 2do PISO

LEYENDA	
MUROS POR DEMOLER	
MUROS POR CONSTRUIR	
MUROS EXISTENTES	
AREA POR AMPLIAR	
AREA POR DEMOLER	
RELLENO DE PISO	

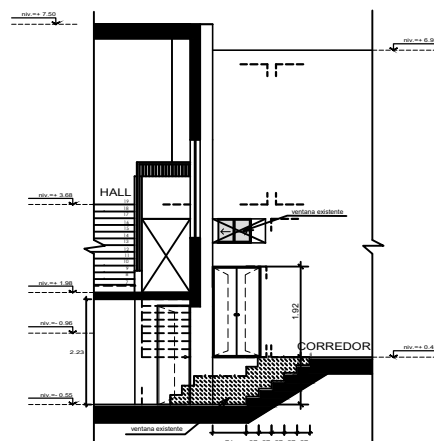

SECCION 1 - 1

SPECIALIDAD: ARQUITECTURA	
PROYECTISTA RESPONSABLE: ARQ. JAVIER CASASVERDE	CHP 2107
RESPONSABLE: SUPERINTENDENCIA DE BANCA Y SEGUROS	
PROYECTO: CASA PRESCOTT # 220	UBICACION
PLANO: PLANTA 2do PISO, SECCION 1 - 1	
FECHA: J.C.A.	PROYECTO: A.A.V.
HOJA: 1/06	FECHA: MARZO 2013

A-02